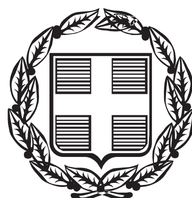


ΕΦΗΜΕΡΙΣ ΤΗΣ ΚΥΒΕΡΝΗΣΕΩΣ

ΤΗΣ ΕΛΛΗΝΙΚΗΣ ΔΗΜΟΚΡΑΤΙΑΣ

ΤΕΥΧΟΣ ΤΕΤΑΡΤΟ **Αρ. Φύλλου 38**

10 Φεβρουαρίου 2014

ΑΠΟΦΑΣΕΙΣ

Αριθμ. 3391/2879

Καθορισμός των οριογραμμών αιγιαλού και παραλίας στη θέση «ΛΟΥΤΡΟΥΠΟΛΗ ΜΕΘΑΝΩΝ» του Δ.Δ. Μεθάνων, του Δήμου Τροιζηνίας, της Περιφέρειας Αττικής.

Ο ΓΕΝΙΚΟΣ ΓΡΑΜΜΑΤΕΑΣ
ΑΠΟΚΕΝΤΡΩΜΕΝΗΣ ΔΙΟΙΚΗΣΗΣ ΑΤΤΙΚΗΣ

Έχοντας υπόψη:

1. Τις διατάξεις του άρθρου 5 του Ν. 2971/2001 (Φ.Ε.Κ. 285/Α΄/19.12.2001) «Αιγιαλός, παραλία και άλλες διατάξεις», όπως τροποποιήθηκε με το άρθρο 113 του Ν. 3978/2011 (Φ.Ε.Κ. 137/Α΄/16.6.2011).

2. Τις διατάξεις του Ν.Δ. 439/70 «περί συμπληρώσεως των διατάξεων περί αιγιαλού».

3. Τις διατάξεις του τετάρτου εδαφίου της παρ. 2 του άρθρου 1 και της παρ. 6 του ιδίου άρθρου του Ν. 2503/1997 «Διοίκηση, οργάνωση, στελέχωση της Περιφέρειας, ρύθμιση θεμάτων για την Τοπική Αυτοδιοίκηση και άλλες διατάξεις» (Φ.Ε.Κ. 107/Α΄).

4. Τις διατάξεις της παρ. 21 του άρθρου 46 του Ν. 3220/2004 (Φ.Ε.Κ. 15/Α΄/28.01.2004) «Μέτρα αναπτυξιακής και κοινωνικής πολιτικής - αντικειμενικοποίηση του φορολογικού ελέγχου και άλλες διατάξεις» στις οποίες προβλέπεται ότι από 10.4.2004 αρμοδιότητες του Υπουργού Οικονομίας και Οικονομικών οι οποίες ανήκαν ή είχαν μεταβιβασθεί στους Νομάρχες μέχρι την έναρξη λειτουργίας των Νομαρχιακών Αυτοδιοικήσεων και αφορούν θέματα Υπηρεσιών του Υπουργείου Οικονομίας και Οικονομικών, περιέρχονται στον Γενικό Γραμματέα της Περιφέρειας.

5. Την υπ' αριθ. 1063649/790/Α0006/3.8.2004 απόφαση του Υπουργού Οικονομίας και Οικονομικών με θέμα «Καταγραφή - διοικητική κωδικοποίηση των αρμοδιοτήτων σε θέματα Υπηρεσιών του Υπουργείου Οικονομίας και Οικονομικών, που περιέρχονται στους Γενικούς Γραμματείς των Περιφερειών, κατά τις διατάξεις της παρ. 21 του άρθρου 46 του Ν. 3220/2004».

6. Το υπ' αριθμ. Δ6Α 1022671 ΕΞ 2011/10.2.2011 έγγραφο του Υπουργείου Οικονομικών-Διεύθυνση Οργάνωσης, σύμφωνα με το οποίο οι αρμοδιότητες του Υπουργού Οικονομικών που περιήλθαν στους Γενικούς Γραμματείς των Περιφερειών (του Ν. 2503/1997- Α΄ 107), σύμφωνα με τις διατάξεις της παρ. 21 του άρθρου 46 του Ν. 3220/2004 (Α΄ 15) και καταγράφονται στην υπ' αριθμ. 1063649/790/Α0006/3.8.2004 απόφαση του Υπουργού Οικονομίας και Οικονομικών, ασκούνται από 1/1/2011 από τον Γενικό Γραμματέα της Αποκεντρωμένης Διοίκησης (άρθρο 280 του Ν. 3852/2010).

7. Τις διατάξεις του Ν. 3852/2010 (Φ.Ε.Κ. 87/Α΄/7.6.2010) «Νέα Αρχιτεκτονική της Αυτοδιοίκησης και της Αποκεντρωμένης Διοίκησης - Πρόγραμμα Καλλικράτης».

8. Το Π.Δ. 135/23.12.2010 (Φ.Ε.Κ. 228/Α΄/27.12.2010) «Οργανισμός της Αποκεντρωμένης Διοίκησης Αττικής».

9. Το υπ' αριθμ. Φ.119/165652/Σ.199/16-01-2014 έγγραφο του ΓΕΕΘΑ/Γ ΚΛΑΔΟΣ/Γ2/ΤΕΥ, στο οποίο διατυπώνεται η έγκριση της διαδικασίας καθορισμού των ορίων αιγιαλού και παραλίας και τυχόν υπάρχοντος παλαιού αιγιαλού, στη θέση «ΛΟΥΤΡΟΥΠΟΛΗ ΜΕΘΑΝΩΝ» του Δήμου Τροιζηνίας, Νομού Πειραιά.

10. Την από 12-10-2011 Έκθεση της Επιτροπής καθορισμού των ορίων αιγιαλού και παραλίας, που συνοδεύει το τοπογραφικό διάγραμμα σε 1 πινακίδα, κλίμακας 1:500, στη θέση «ΛΟΥΤΡΟΥΠΟΛΗ ΜΕΘΑΝΩΝ» του Δ.Δ. Μεθάνων, του Δήμου Τροιζηνίας της Περιφέρειας Αττικής, που συντάχθηκε τον Ιούλιο του 2010 από τον Τοπογράφο Μηχανικό Ιωάννη Δ. Χούντα, όπως αυτό ελέγχθηκε και θεωρήθηκε στις 12-10-2011 και

11. Το υπ' αριθμ. 273/128/Φ.581/20-01-2014 έγγραφο της Κτηματικής Υπηρεσίας Πειραιά με το οποίο διαβιβάστηκε στην Υπηρεσία μας ο σχετικός φάκελος, αποφασίζουμε:

Επικυρώνουμε την από 12-10-2011 Έκθεση της Επιτροπής καθορισμού των οριογραμμών αιγιαλού και παραλίας, καθώς και το από τον Ιούλιο του 2010 τοπογραφικό διάγραμμα σε μία (1) πινακίδα, που τη συνοδεύει, το οποίο συντάχθηκε από τον Τοπογράφο Μηχανικό Ιωάννη Δ. Χούντα με ημερομηνία ελέγχου και θεώρησης 12-10-2011 και επί του οποίου η παραπάνω Επιτροπή καθόρισε:

α) την οριογραμμή του Αιγιαλού με ερυθρά συνεχή πολυγωνική γραμμή την, με στοιχεία 1, 2, 3, ... 18, 19, 20, της οποίας οι κορυφές καθορίζονται με συντεταγμένες στο προβολικό σύστημα ΕΓΣΑ 87.

β) την οριογραμμή της Παραλίας με κίτρινη συνεχή πολυγωνική γραμμή, με στοιχεία 1΄, 2΄, 3΄, ..., 18΄, 19΄, 20΄, της οποίας οι κορυφές καθορίζονται με συντεταγμένες στο προβολικό σύστημα ΕΓΣΑ 87. Η γραμμή της παρα-

λίας τίθεται παράλληλα προς τη γραμμή του αιγιαλού σε απόσταση 10 μέτρων. Η ζώνη παραλίας θεωρείται απαραίτητη για την εξυπηρέτηση της επικοινωνίας της ξηράς με τη θάλασσα και αντίστροφα, σύμφωνα με την παράγραφο 2 του άρθρου 1 του Ν. 2971/2001, αλλά και για άλλους σκοπούς δηλαδή συγκοινωνιακούς, εξωραϊστικούς, τουριστικούς, λοιπούς κοινωφελείς καθώς και για εκμετάλλευση προς όφελος του Δημοσίου.

γ) την οριογραμμή του Παλαιού Αιγιαλού, με μπλε συνεχή γραμμή με στοιχεία α΄ και α΄΄ (το σημείο α΄΄ ταυτίζεται με το σημείο 3 της οριογραμμής του αιγιαλού).

2. Η απόφαση αυτή, μαζί με την Έκθεση της Επιτροπής και το τοπογραφικό διάγραμμα σε μία πινακίδα, που τη συνοδεύει, να δημοσιευθούν στην Εφημερίδα της Κυβερνήσεως.

Αθήνα 30 Ιανουαρίου 2014

Ο Γενικός Γραμματέας
Αποκεντρωμένης Διοίκησης
ΕΜΜΑΝΟΥΗΛ ΑΓΓΕΛΑΚΑΣ

ΕΚΘΕΣΗ ΕΠΙΤΡΟΠΗΣ ΚΑΘΟΡΙΣΜΟΥ ΤΩΝ ΟΡΙΩΝ ΑΙΓΙΑΛΟΥ ΚΑΙ ΠΑΡΑΛΙΑΣ

Του άρθρου 3 του νόμου 2971/2001 ΦΕΚ 285/τ. Α΄/ 19-12-01 Για τον καθορισμό των ορίων αιγιαλού - παραλίας στη θέση «Λουτρόπολη Μεθάνων», του Δήμου Μεθάνων Στα Μέθανα, σήμερα την 12-10-2011 ημέρα Τετάρτη και ώρα 10:30 π.μ. οι παρακάτω υπογράφοντες:

α) Κουμούτσης Αριστείδης, ΠΕ/Α΄ Τοπογράφος Μηχανικός, Προϊστάμενος της Κτηματικής Υπηρεσίας Πειραιά, ως πρόεδρος της Επιτροπής,

β) Αβραάμ Γεώργιος, ΠΕ/Β΄ Τοπογράφος Μηχανικός, υπάλληλος της Κτηματικής Υπηρεσίας Πειραιά, ως μέλος της Επιτροπής,

γ) Καρδαμήτση Καλλιόπη, ΠΕ/Α΄ Πολιτικός Μηχανικός, Προϊσταμένη Χωροταξίας και Περιβάλλοντος της Γενικής Γραμματείας Περιφέρειας Αττικής, ως μέλος της Επιτροπής (απούσα),

δ) Βασιλακόπουλος Γεώργιος, Αρχιτέκτων Μηχανικός Προϊστάμενος της Διεύθυνσης Πολεοδομίας του Δήμου Πειραιά, ως μέλος της Επιτροπής και

ε) Ψυχοπαίδας Πέτρος, Αρχικελευστής Λ/Σ, Λιμενάρχης Πόρου ως μέλος της Επιτροπής, που αποτελούμε την παραπάνω Επιτροπή Καθορισμού των Ορίων Αιγιαλού και Παραλίας, δυνάμει του άρθρου 3 του Νόμου 2971/ 2001 (Φ.Ε.Κ. 285/τ. Α΄/19-12-2001) που συστάθηκε με την 45859/25180/30-11 -2010 απόφαση του Γενικού Γραμματέα της Περιφέρειας Αττικής και την 31302/28139/6-9-2011 απόφαση του Γενικού Γραμματέα Αποκεντρωμένης Διοίκησης Αττικής, μεταβήκαμε στη θέση «Λουτρόπολη Μεθάνων», του Δήμου Μεθάνων και αφού λάβαμε υπόψη:

● την από 3184/8-12-10 αίτηση του Δήμου Μεθάνων, για τον καθορισμό των ορίων αιγιαλού και παραλίας στη θέση «Λουτρόπολη Μεθάνων» του Δήμου Μεθάνων με τα συνημμένα σε αυτή,

● το τοπογραφικό διάγραμμα του μηχανικού Ιωάννη Δ. Χούντα που συντάχθηκε τον Ιούλιο 2010 σε κλίμακα 1:500,

● την από Ιούλιο 2010 βεβαίωση του μηχανικού Ιωάννη Δ. Χούντα σύμφωνα με την οποία στην υπό καθορισμό περιοχή

- δεν υπάρχουν εγκεκριμένες χωροταξικές κατευθύνσεις και χρήσεις γης που να επηρεάζουν την παράκτια ζώνη
- δεν έχει συνταχθεί κτηματολόγιο
- δεν υπάρχουν ευπαθή οικοσυστήματα και προστατευόμενες περιοχές που να επηρεάζουν την παράκτια ζώνη
- είναι εντός των ορίων Πολεοδομικής Ενότητας - Γειτονιάς
- είναι εντός ορίου Τομέα Συντελεστή Δόμησης
- είναι εκτός οικοδομικών τετραγώνων,

● τη σχετική Δικαστηριακή και Διοικητική Νομολογία και τις διατάξεις του Ν. 2971/2001, όπως ισχύει σήμερα και ειδικότερα το άρθρο 9,

● τις διαπιστώσεις της Επιτροπής κατά την επιτόπια αυτοψία ότι:

α) Πρόκειται για περιοχή η οποία βρίσκεται στη θέση Λουτρόπολη του Δήμου Μεθάνων στο βορειοανατολικό τμήμα της χερσονήσου Μεθάνων.

Το Βόρειο τμήμα της υπό διοικητικό καθορισμό αιγιαλού - παραλίας είναι εκτός σχεδίου περιοχή ενώ το νότιο τμήμα είναι εντός σχεδίου στο οποίο οι ρυμοτομικές και οικοδομικές γραμμές θεωρήθηκαν στις 28-2-2011 από το Πολεοδομικό Γραφείο του Πόρου. Το νότιο τμήμα διακρίνεται από τον ημιαστικό χαρακτήρα.

β) Η ακτογραμμή στο μεγαλύτερο μέρος της διακρίνεται από το βραχώδη χαρακτήρα ο οποίος διακόπτεται κατά μήκος σταδιακά από αμμοχαλικώδες έδαφος.

γ) Τα υψόμετρα πλησίον της ακτογραμμής τόσο στο αμμοχαλικώδες έδαφος όσο και στο βραχώδες έδαφος κυμαίνονται μεταξύ 1,50 μ. και 6,00 μέτρων περίπου ενώ οι κλήσεις της περιοχής κυμαίνονται μεταξύ 11,5% και 60% περίπου.

δ) Η περιοχή επηρεάζεται από νότιους και νοτιοανατολικούς ανέμους

ε) Η ισοβαθής των 50 μέτρων αναπτύσσεται σε απόσταση 600 μέτρων περίπου από την ακτογραμμή ενώ η ισοβαθής των 20 μέτρων σε απόσταση 200 μέτρων περίπου από την ακτογραμμή.

στ) Δεν προέκυψε από τα στοιχεία του φακέλου τυχόν νομιμότητα των τεχνικών έργων που βρίσκονται και αποτυπώνονται στο τοπογραφικό διάγραμμα εντός του αιγιαλού.

ζ) Η περιοχή συνδέεται νοτίως με τον διοικητικά καθορισμένο αιγιαλό - παραλία με ΦΕΚ 401/Δ΄/6-8-1985 και με απόφαση του Νομάρχη Πειραιά 700780/6ος-1985. Η συναρμογή πραγματοποιήθηκε χρησιμοποιώντας κοινά σταθερά χαρακτηριστικά σημεία του τοπογραφικού διαγράμματος Πινακίδα 2 του διοικητικά καθορισμένου αιγιαλού - παραλίας και παλαιού αιγιαλού, του τοπογράφου μηχανικού Κριθάρη Μιχαήλ, κλίμακας 1:500, το οποίο ελέγχθηκε στις 29-6-1984 και θεωρήθηκε στις 4-7-1984 από τη Διεύθυνση Τεχνικών Υπηρεσιών με τη σημερινή υφιστάμενη κατάσταση, αποφασίζουμε:

1. Καθορίζουμε επί του παραπάνω διαγράμματος την οριογραμμή του Αιγιαλού με ερυθρά συνεχή πολυγωνική γραμμή με στοιχεία 1, 2, 3, ..., 18, 19, 20, της οποίας οι κορυφές καθορίζονται με συντεταγμένες ΕΓΣΑ 87.

2. Καθορίζουμε στο υπόψη διάγραμμα την οριογραμμή της Παραλίας με κίτρινη συνεχή πολυγωνική γραμμή με

στοιχεία 1΄, 2΄, 3΄, ..., 18΄, 19΄, 20΄, της οποίας οι κορυφές καθορίζονται με συντεταγμένες ΕΓΣΑ 87. Η γραμμή της παραλίας τίθεται παράλληλα προς τη γραμμή του αιγιαλού σε απόσταση 10 μέτρων.

Η ζώνη παραλίας θεωρείται απαραίτητη για την εξυπηρέτηση της επικοινωνίας της ξηράς με τη θάλασσα και αντίστροφα, σύμφωνα με την παραγρ. 2 του άρθρου 1 του Ν. 2971/2001, αλλά και για άλλους σκοπούς δηλαδή συγκοινωνιακούς, εξωραϊστικούς, τουριστικούς, λοιπούς κοινωφελείς καθώς και για εκμετάλλευση προς όφελος του Δημοσίου.

3. Καθορίζουμε με μπλε γραμμή και με στοιχεία α΄-α΄΄ (ταυτίζεται με το σημείο 3 του υπό καθορισμού αιγιαλού) την οριογραμμή Παλαιού Αιγιαλού.


Ο Πρόεδρος

ΑΡΙΣΤΕΙΔΗΣ ΚΟΥΜΟΥΤΣΗΣ


Τα Μέλη

ΓΕΩΡΓΟΣ ΑΒΡΑΑΜ
ΓΕΩΡΓΙΟΣ ΒΑΣΙΛΑΚΟΠΟΥΛΟΣ
ΠΕΤΡΟΣ ΨΥΧΟΠΑΙΔΑΣ


ΕΘΝΙΚΟ ΤΥΠΟΓΡΑΦΕΙΟ
Για τεχνικούς λόγους στο σχεδιάγραμμα, έγινε σμίκρυνση, κατά ποσοστό 35%
Οδός Ακτή Σαρωνικού
θάλασσα

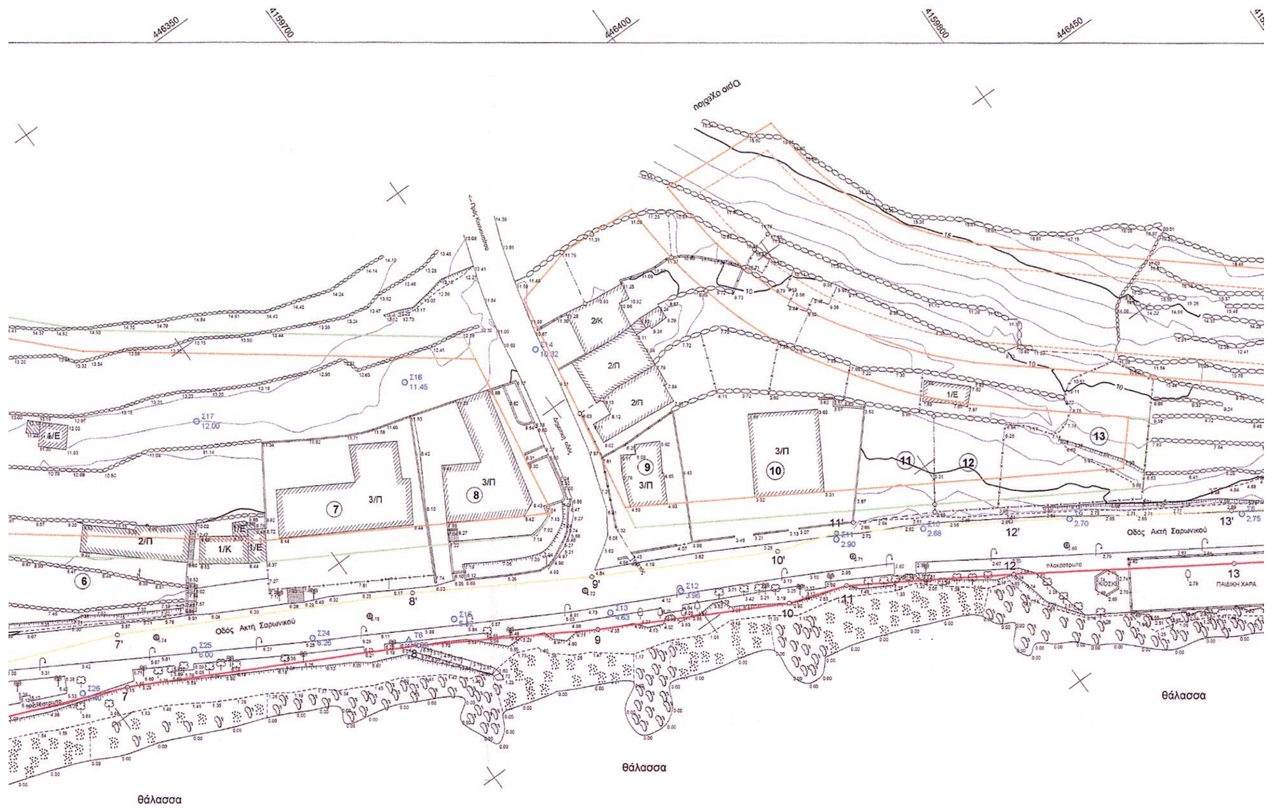

ΠΙΝΑΚΑΣ ΣΥΝΤΕΤΑΓΜΕΝΩΝ ΚΟΡΥΦΩΝ ΟΡΙΟΓΡΑΜΜΗΣ ΑΙΓΙΑΛΟΥ					
Α/Α	Χ	Υ	Α/Α	Χ	Υ
1	446387,26	4159491,40	11	446509,50	4159724,88
2	446387,78	4159499,93	12	446526,30	4159751,68
3	446399,21	4159532,35	13	446549,02	4159786,40
4	446411,38	4159541,74	14	446573,31	4159823,94
5	446416,44	4159550,76	15	446585,99	4159843,14
6	446431,55	4159569,50	16	446596,28	4159853,27
7	446445,61	4159604,20	17	446610,62	4159864,05
8	446471,46	4159653,11	18	446642,65	4159882,73
9	446488,80	4159682,20	19	446672,49	4159894,23
10	446505,94	4159714,28	20	446697,08	4159897,91
ΠΙΝΑΚΑΣ ΣΥΝΤΕΤΑΓΜΕΝΩΝ ΚΟΡΥΦΩΝ ΟΡΙΟΓΡΑΜΜΗΣ ΠΑΡΑΛΙΑΣ					
Α/Α	Χ	Υ	Α/Α	Χ	Υ
1'	446377,28	4159492,01	11'	446500,40	4159729,19
2'	446377,89	4159501,93	12'	446517,88	4159757,08
3'	446390,76	4159538,46	13'	446540,64	4159791,86
4'	446403,66	4159548,41	14'	446564,94	4159829,41
5'	446408,13	4159556,38	15'	446578,23	4159849,53
6'	446422,84	4159574,63	16'	446589,74	4159860,87
7'	446436,54	4159608,43	17'	446605,07	4159872,40
8'	446462,74	4159658,01	18'	446638,30	4159891,77
9'	446480,09	4159687,12	19'	446669,92	4159903,96
10'	446496,72	4159718,26	20'	446695,60	4159907,80
ΠΙΝΑΚΑΣ ΣΥΝΤΕΤΑΓΜΕΝΩΝ ΚΟΡΥΦΩΝ ΟΡΙΟΓΡΑΜΜΗΣ ΠΑΛΑΙΟΥ ΑΙΓΙΑΛΟΥ					
Α/Α	Χ	Υ	Α/Α	Χ	Υ
α'	446375,68	4159495,53	α''	446399,21	4159532,35

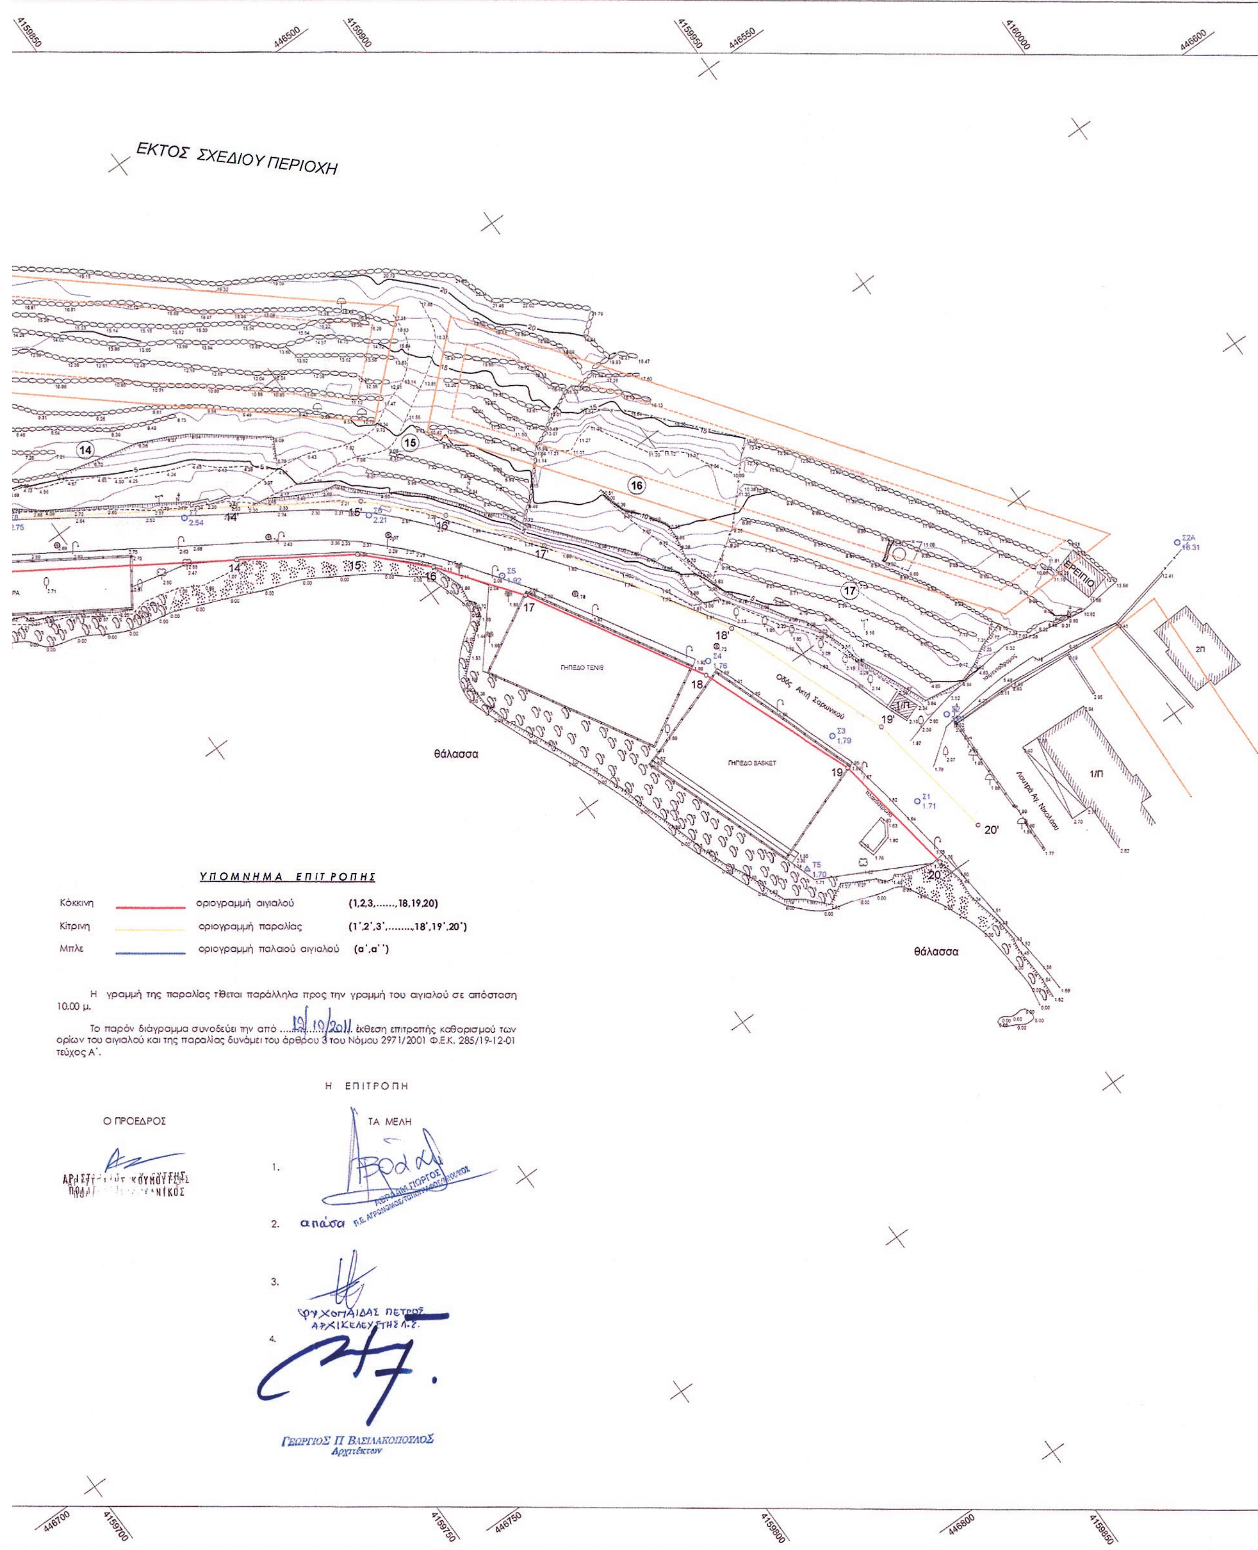

ΕΚΤΟΣ ΣΧΕΔΙΟΥ ΠΕΡΙΟΧΗ
ΓΗΠΕΔΟ TENIS
ΓΗΠΕΔΟ BASKET
Οδός Ακτή Σαρωνικού
θάλασσα
θάλασσα
ΕΡΕΙΠΙΟ
ΥΠΟΜΝΗΜΑ ΕΠΙΤΡΟΠΗΣ
Κόκκινη οριογραμμή αιγιαλού (1,2,3,.......,18,19,20)
Κίτρινη οριογραμμή παραλίας (1΄,2΄,3΄,........,18΄,19΄,20΄)
Μπλε οριογραμμή παλαιού αιγιαλού (α΄,α΄΄)
Η γραμμή της παραλίας τίθεται παράλληλα προς την γραμμή του αιγιαλού σε απόσταση 10.00 μ.
Το παρόν διάγραμμα συνοδεύει την από 19/10/2011 έκθεση επιτροπής καθορισμού των ορίων του αιγιαλού και της παραλίας δυνάμει του άρθρου 3 του Νόμου 2971/2001 Φ.Ε.Κ. 285/19-12-01 τεύχος Α΄.
Η ΕΠΙΤΡΟΠΗ
Ο ΠΡΟΕΔΡΟΣ
ΤΑ ΜΕΛΗ
1.
2. απούσα
3.
4.
ΓΕΩΡΓΙΟΣ Π ΒΑΣΙΛΑΚΟΠΟΥΛΟΣ
Αρχιτέκτων

- Τριγωνομετρική εξάρτηση : Τριγωνομετρικό Γ.Υ.Σ. 210031 Ψωροθιάφη (Φ.Χ. Μέθανα)
- Υψομετρική αφετηρία : Τριγωνομετρικό Γ.Υ.Σ. 210031 Ψωροθιάφη (Φ.Χ. Μέθανα)
- Μέθοδος αποτύπωσης : RTK με χρήση GPS Topcon Hiper Pro και Ταχυμετρική με Total station Topcon GPT 3002 LN.

ΠΙΝΑΚΑΣ ΦΕΡΟΜΕΝΩΝ ΙΔΙΟΚΤΗΤΩΝ

Α/Α	ΟΝΟΜΑ ΙΔΙΟΚΤΗΤΗ	ΔΙΕΥΘΥΝΣΗ ΙΔΙΟΚΤΗΤΗ
1	ΓΕΩΡΓΙΟΣ ΑΣΙΜΑΚΟΠΟΥΛΟΣ	ΜΕΘΑΝΑ
2	ΧΡΗΣΤΟΣ Λ. ΠΑΛΛΗΣ & ΠΕΤΡΟΣ Λ. ΠΑΛΛΗΣ	ΜΕΘΑΝΑ
3	ΧΡΗΣΤΟΣ ΛΕΣΙΩΤΗΣ	ΜΕΘΑΝΑ
4	ΚΛΗΡΟΝΟΜΟΙ ΗΡΕΙΩΤΗ	ΜΕΘΑΝΑ
5	ΚΛΗΡΟΝΟΜΟΙ ΧΡΗΣΤΟΥ ΚΑΡΑΜΠΑΜΠΑ	ΜΕΘΑΝΑ
6	ΚΛΗΡΟΝΟΜΟΙ ΔΗΜΗΤΡΙΟΥ ΣΠΥΡΟΥ ΤΡΙΑΝΤΑΦΥΛΛΟΥ	ΜΕΘΑΝΑ
7	ΡΑΓΚΟΥΣΗΣ	ΜΕΘΑΝΑ
8	ΠΑΝΑΓΙΩΤΑ ΜΙΧΑΛΟΠΟΥΛΟΥ	ΜΕΘΑΝΑ
9	ΝΙΚΟΛΑΟΣ ΔΗΜΗΤΡΙΟΥ	ΜΕΘΑΝΑ
10	ΓΕΩΡΓΙΟΣ ΜΠΑΜΠΟΥΣΚΟΣ	ΜΕΘΑΝΑ
11	ΜΑΡΙΝΑ ΛΑΜΠΡΟΥ	ΜΕΘΑΝΑ
12	ΗΛΙΑΣ Ι. ΠΑΠΑΪΩΑΝΝΟΥ	ΜΕΘΑΝΑ
13	ΕΛΕΝΑ ΙΩΑΝΝΗ ΣΚΟΥΡΤΗ	ΜΕΘΑΝΑ
14	ΚΟΥΡΤΑΚΗΣ	ΑΘΗΝΑ
15	ΕΜΜΕΝΟΥΗΛ ΤΡΙΑΝΤΑΦΥΛΛΟΥ & ΑΝΑΣΤΑΣΙΑ σύζ. ΑΠΟΣΤΟΛΟΥ ΣΚΟΥΡΤΗ	ΜΕΘΑΝΑ
16	ΒΑΡΒΑΡΑ ΔΗΜΑ & ΜΑΡΙΝΑ ΔΗΜΑ	ΜΕΘΑΝΑ
17	ΚΛΗΡΟΝΟΜΟΙ ΧΡΗΣΤΟΥ ΤΡΙΑΝΤΑΦΥΛΛΟΥ	ΜΕΘΑΝΑ

ΑΠΟΣΠΑΣΜΑ Φ.Χ. 1:50000
(210 – Μέθανα)

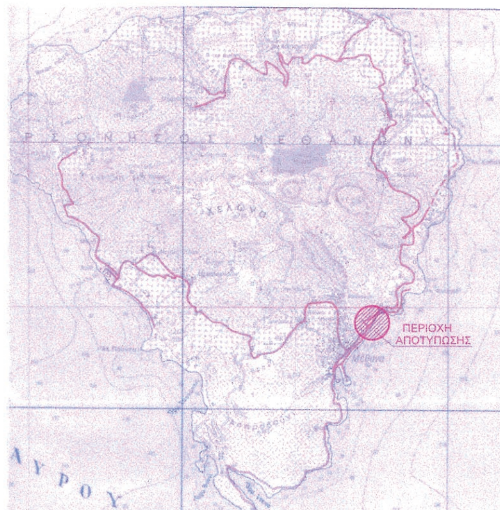

ΥΠΟΜΝΗΜΑ

- Στύλος ΔΕΗ
- Στύλος ΟΤΕ
- Ντουσιέρα
- Στύλος φωτισμού
- Φοίνικας
- Ελιά
- Ευκάλυπτος
- Πεύκο
- Δένδρο
- Αμμοχαλικώδες έδαφος
- Βράχια
- Φρεάτιο κυκλικό
- Οικοδομική γραμμή
- Καταργούμενη οικοδομική γραμμή
- Ρυμοτομική γραμμή
- Φρύδι πρανούς
- Πόδι πρανούς
- Συρματόπλεγμα
- Ξερολιθιά
- Μανδρότοιχος
- Μανδρότοιχος με κάγκελα
- Μανδρότοιχος με σύρμα

Συντεταγμένες σημείων αναφοράς

Σημείο	X (m)	Y (m)	Σημείο	X (m)	Y (m)	Σημείο	X (m)	Y (m)
Σ1	446685.313	4159901.175	Σ2	446675.126	4159915.247	Σ3	446665.880	4159895.396
Σ4	446640.709	4159884.562	Σ5	446605.098	4159862.667	Σ6	446581.258	4159849.160
Σ7	446561.113	4159820.608	Σ8	446542.273	4159793.025	Σ9	446524.056	4159766.334
Σ10	446509.297	4159742.866	Σ11	446501.319	4159728.446	Σ12	446492.091	4159699.178
Σ13	446487.651	4159685.999	Σ14	446439.109	4159703.727	Σ15	446471.332	4159661.439
Σ16	446429.687	4159680.140	Σ17	446412.632	4159644.066	Σ18	446410.841	4159594.995
Σ19	446396.451	4159581.001	Σ20	446373.150	4159555.162	Σ21	446364.344	4159567.564
Σ22	446363.594	4159540.826	Σ23	446397.556	4159531.208	Σ24	446458.509	4159637.637
Σ25	446447.326	4159618.395	Σ26	446441.633	4159596.695	Σ27	446434.641	4159580.170
Σ28	446424.063	4159563.026	Σ29	446390.492	4159523.378	Σ2Α	446674.186	4159969.344
Σ22Α	446358.911	4159532.423	Τ5	446683.673	4159876.755	Τ6	446469.586	4159652.237
Τ7	446389.168	4159472.628	Τ8	446224.630	4159480.658			

ΓΕΩΡΓΙΟΣ Π. ΒΑΣΙΛΑΚΟΠΟΥΛΟΣ
Αρχιτέκτων





ΕΛΛΗΝΙΚΗ ΔΗΜΟΚΡΑΤΙΑ
ΠΕΡΙΦΕΡΕΙΑ ΑΤΤΙΚΗΣ
Τ.Υ.Δ.Κ. ΠΕΙΡΑΙΑ
ΔΗΜΟΣ ΜΕΘΑΝΩΝ

ΜΕΛΕΤΗ

"ΣΥΝΤΑΞΗ ΤΟΠΟΓΡΑΦΙΚΟΥ ΔΙΑΓΡΑΜΜΑΤΟΣ ΓΙΑ ΤΟΝ ΚΑΘΟΡΙΣΜΟ ΑΙΓΙΑΛΟΥ & ΠΑΡΑΛΙΑΣ ΣΤΗΝ ΛΟΥΤΡΟΠΟΛΗ ΜΕΘΑΝΩΝ"



ΚΛΙΜΑΚΑ
1:500
Ισοδιάσταση : 1.00 m

Προβολικό σύστημα
Ε.Γ.Σ.Α. '87

ΤΟΠΟΓΡΑΦΙΚΟ ΚΤΗΜΑΤΟΓΡΑΦΙΚΟ ΔΙΑΓΡΑΜΜΑ

ΜΕΛΕΤΗΤΗΣ
ΙΩΑΝΝΗΣ Δ. ΧΟΥΝΤΑΣ
Τοπογράφος Μηχανικός
Γαλατάς Τροιζηνίας 18020

ΙΩΑΝΝΗΣ Δ. ΧΟΥΝΤΑΣ
ΔΙΠΛΩΜΑΤ. ΤΟΠΟΓΡΑΦΟΣ ΜΗΧΑΝΙΚΟΣ
ΠΟΛΥΤΕΧΝΙΚΗΣ ΣΧΟΛΗΣ Α.Π.Θ.
ΜΕΛΟΣ Τ.Ε.Ε. - ΑΡΙΘΜΟΣ ΜΗΤΡΩΟΥ 53186
ΓΑΛΑΤΑΣ ΤΡΟΙΖΗΝΙΑΣ - ΤΗΛΕΦ.: 22980 42.214
Α.Φ.Μ. 044221525 - Δ.Ο.Υ. ΠΟΡΟΥ

ΑΡ. ΣΧΕΔΙΟΥ

ΗΜΕΡΟΜΗΝΙΑ
ΙΟΥΛΙΟΣ 2010

Τ.Υ.Δ.Κ. ΠΕΙΡΑΙΑ	ΕΠΙΒΛΕΨΗ	Ο ΕΠΙΒΛΕΠΩΝ ΜΗΧΑΝΙΚΟΣ	ΙΩΑΝΝΗΣ ΜΙΧΑΗΛ ΤΟΠΟΓΡΑΦΟΣ ΜΗΧΑΝΙΚΟΣ	
	ΘΕΩΡΗΣΗ	Ο ΠΡΟΪΣΤΑΜΕΝΟΣ		

ΕΘΝΙΚΟ ΤΥΠΟΓΡΑΦΕΙΟ

ΕΦΗΜΕΡΙΣ ΤΗΣ ΚΥΒΕΡΝΗΣΕΩΣ

ΤΙΜΗ ΠΩΛΗΣΗΣ ΦΥΛΛΩΝ ΤΗΣ ΕΦΗΜΕΡΙΔΑΣ ΤΗΣ ΚΥΒΕΡΝΗΣΕΩΣ

Σε έντυπη μορφή:

- Για τα Φ.Ε.Κ. από 1 έως 16 σελίδες σε 1 € προσαυξανόμενη κατά 0,20 € για κάθε επιπλέον οκτασέλιδο ή μέρος αυτού.
- Για τα φωτοαντίγραφα Φ.Ε.Κ. σε 0,15 € ανά σελίδα.

Σε μορφή DVD/CD:

Τεύχος	Ετήσια έκδοση	Τριμηνιαία έκδοση	Μηνιαία έκδοση
Α΄	150 €	40 €	15 €
Β΄	300 €	80 €	30 €
Γ΄	50 €	-	-
Υ.Ο.Δ.Δ.	50 €	-	-
Δ΄	110 €	30 €	-

Τεύχος	Ετήσια έκδοση	Τριμηνιαία έκδοση	Μηνιαία έκδοση
Α.Α.Π.	110 €	30 €	-
Ε.Β.Ι.	100 €	-	-
Α.Ε.Δ.	5 €	-	-
Δ.Δ.Σ.	200 €	-	20 €
Α.Ε.-Ε.Π.Ε.	-	-	100 €

- Η τιμή πώλησης μεμονωμένων Φ.Ε.Κ. σε μορφή cd-rom από εκείνα που διατίθενται σε ψηφιακή μορφή και μέχρι 100 σελίδες, σε 5 € προσαυξανόμενη κατά 1 € ανά 50 σελίδες.

ΕΤΗΣΙΕΣ ΣΥΝΔΡΟΜΕΣ Φ.Ε.Κ.

Τεύχος	Έντυπη μορφή
Α΄	225 €
Β΄	320 €
Γ΄	65 €
Υ.Ο.Δ.Δ.	65 €

Τεύχος	Έντυπη μορφή
Δ΄	160 €
Α.Α.Π.	160 €
Ε.Β.Ι.	65 €
Α.Ε.Δ.	10 €

Τεύχος	Έντυπη μορφή
Α.Ε.-Ε.Π.Ε.	2.250 €
Δ.Δ.Σ.	225 €
Α.Σ.Ε.Π.	70 €
Ο.Π.Κ.	-

- Το τεύχος Α.Σ.Ε.Π. (έντυπη μορφή) θα αποστέλλεται σε συνδρομητές ταχυδρομικά, με την επιβάρυνση των 70 €, ποσό το οποίο αφορά τα ταχυδρομικά έξοδα.

- Η καταβολή γίνεται σε όλες τις Δημόσιες Οικονομικές Υπηρεσίες (Δ.Ο.Υ.). Το πρωτότυπο διπλότυπο (έγγραφο αριθμ. πρωτ. 9067/28.2.2005 2η Υπηρεσία Επιτρόπου Ελεγκτικού Συνεδρίου) με φροντίδα των ενδιαφερομένων, πρέπει να αποστέλλεται ή να κατατίθεται στο Εθνικό Τυπογραφείο (Καποδιστρίου 34, Τ.Κ. 104 32 Αθήνα).
- Σημειώνεται ότι φωτοαντίγραφα διπλοτύπων, ταχυδρομικές Επιταγές για την εξόφληση της συνδρομής, δεν γίνονται δεκτά και θα επιστρέφονται.
- Οι οργανισμοί τοπικής αυτοδιοίκησης, τα νομικά πρόσωπα δημοσίου δικαίου, τα μέλη της Ένωσης Ιδιοκτητών Ημερησίου Τύπου Αθηνών και Επαρχίας, οι τηλεοπτικοί και ραδιοφωνικοί σταθμοί, η Ε.Σ.Η.Ε.Α, τα τριτοβάθμια συνδικαλιστικά όργανα και οι τριτοβάθμιες επαγγελματικές ενώσεις δικαιούνται έκπτωσης πενήντα τοις εκατό (50%) επί της ετήσιας συνδρομής.
- Το ποσό υπέρ ΤΑ.Π.Ε.Τ. (5% επί του ποσού συνδρομής), καταβάλλεται ολόκληρο (Κ.Α.Ε. 3512) και υπολογίζεται πριν την έκπτωση.
- Στην Ταχυδρομική συνδρομή του τεύχους Α.Σ.Ε.Π. δεν γίνεται έκπτωση.

Πληροφορίες για δημοσιεύματα που καταχωρίζονται στα Φ.Ε.Κ. στο τηλ.: 210 5279000.
Φωτοαντίγραφα παλαιών Φ.Ε.Κ.: τηλ.: 210 8220885.

Τα φύλλα όλων των τευχών της Εφημερίδας της Κυβερνήσεως διατίθενται δωρεάν σε ηλεκτρονική μορφή από την ιστοσελίδα του Εθνικού Τυπογραφείου (www.et.gr)

Ηλεκτρονική Διεύθυνση: http://www.et.gr - e-mail: webmaster.et@et.gr

ΟΙ ΥΠΗΡΕΣΙΕΣ ΕΞΥΠΗΡΕΤΗΣΗΣ ΠΟΛΙΤΩΝ ΛΕΙΤΟΥΡΓΟΥΝ ΚΑΘΗΜΕΡΙΝΑ ΑΠΟ 08:00 ΜΕΧΡΙ 13:30



ΑΠΟ ΤΟ ΕΘΝΙΚΟ ΤΥΠΟΓΡΑΦΕΙΟ
ΚΑΠΟΔΙΣΤΡΙΟΥ 34 * ΑΘΗΝΑ 104 32 * ΤΗΛ. 210 52 79 000 * FAX 210 52 21 004